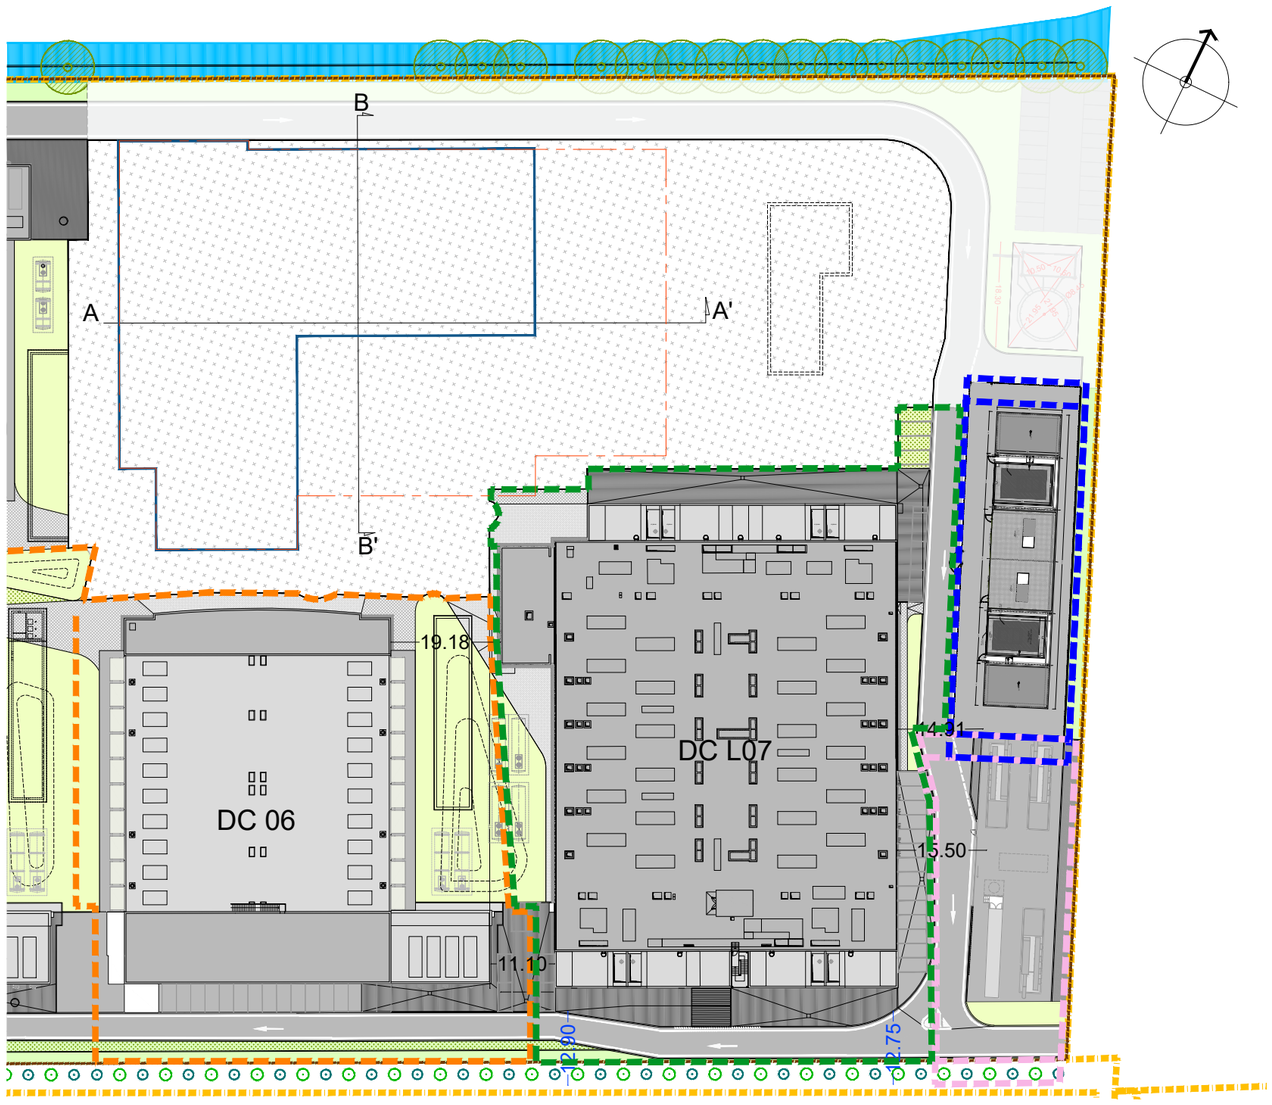

MASTERPLAN

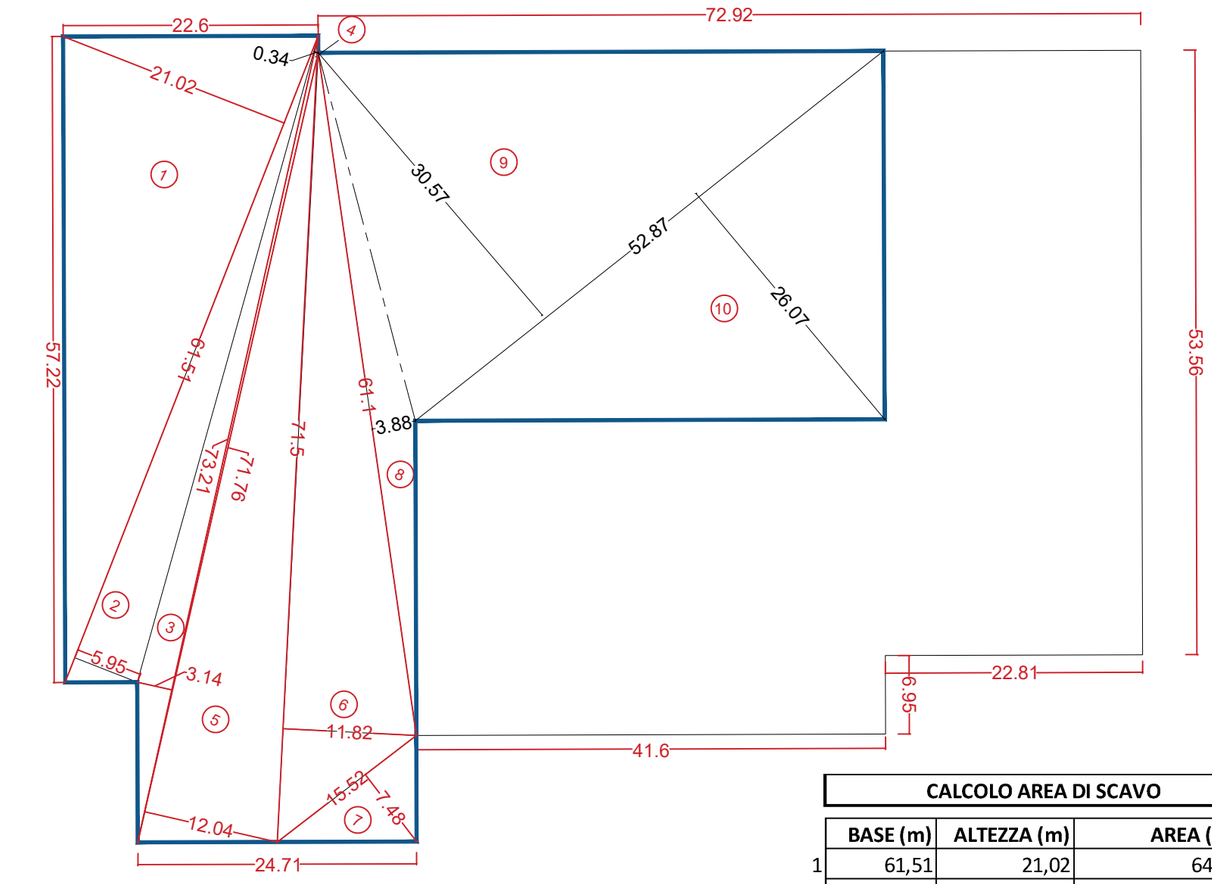

SCHEMA DI CALCOLO AREA DI SCAVO

SCAVO EFFETTUATO

CALCOLO AREA DI SCAVO

	BASE (m)	ALTEZZA (m)	AREA (mq)
1	61,51	21,02	646,47
2	61,51	5,95	182,99
3	73,21	3,14	114,94
4	73,21	0,34	12,45
5	71,76	12,04	432,00
6	71,5	11,82	422,57
7	15,52	7,48	58,04
8	61,1	3,88	118,53
9	52,87	30,57	808,12
10	52,87	26,07	689,16
		TOT	**3.485,27**

CALCOLO VOLUME DI SCAVO

AREA (mq)	H (m)	VOLUME (mc)
3.485,27	1,7	5.924,95

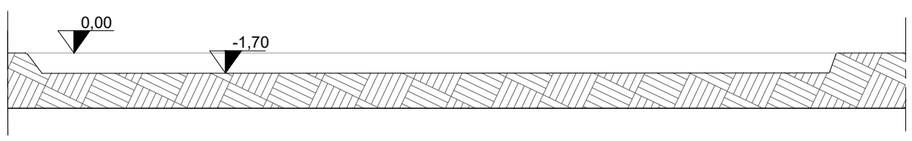

SEZIONE AA'

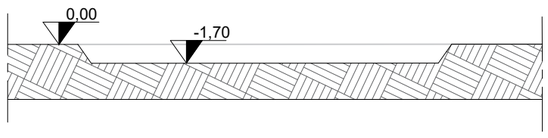

SEZIONE BB'

LEGENDA

- limite area di proprietà
- superficie non pavimentata
- cabina di alta tensione (DIA presentata il 26/06/2015 prot. 18175)
- edificio DC06 (SCIA alternativa al PdC presentata il 03/06/2020 prot. 15615)
- stazione di emergenza (SCIA alternativa al PdC presentata il 08/10/2021 prot. 30580)
- edificio DCL07 - (SCIA alternativa al PdC presentata il 03/08/2022 prot. 24453)
- Area soggetta allo scavo della presente CILA
- SCAVO EFFETTUATO

progetto n.
13 03 - DATA IV - CORNAREDO / SETTIMO M.SE

proprietà
DATA 4 ITALY s.p.A
Piazza Eleonora Duse, 2
20122 MILANO
Partita I.V.A. n. 08214220967

progettista
Ordine degli Architetti, Pianificatori, Paesaggisti e Conservatori della Provincia di Milano
PAOLO GARRETTI 9332

impresa

progetto strutturale:
GENERALE PREFABBRICATI
GENERALE PREFABBRICATI S.p.a.
centro direzionale quattrotorri
Ellera Scalo - 06132 PERUGIA - IT
tel.: +39 075 51 871 fax: +39 075 51 71 145
www.generaleprefabbricatispa.com

progetto impianti acustici:
ACOUSTIC & ENGINEERING s.r.l.
Via Cavour, 14 - 20851 LISSONE (MB)
tel.: 039/2459177 fax: 039/4655570
www.brugola.net

progetto impianti meccanici:
OCIS AN EQUANS COMPANY
OMEGA CONCEPT IMPIANTI E SISTEMI S.p.A.
Strada 6, snc - Palazzo A11 - 20057 ASSAGO
tel.: +39 02 8180951
e-mail: omega.direzione.axima@equans.com

progetto impianti elettrici:
engie Ineo
INEO TERTIAIRE IdF
165 Rue Jean Jaurès
78130 Les Mureaux
cofelyineo-gdfsuez.com

progetto architettonico:
garretti associati architects planners engineers
GARRETTI ASSOCIATI S.r.l.
Via Trieste, 9 - 20146 MILANO
tel.: +39 02 430 6931 fax: +39 02 480 170 51
www.garrettiassociati.it

prima emissione
Settembre 2022

disegnato da

aggiornamenti

A	dicembre	aggiornamento
B		

descrizione:
DATA 4 ITALY

CALCOLO AREA E VOLUME DI SCAVO

garretti associati architects planners engineers
Garretti Associati s.r.l.
via Trieste, 9
20146 - Milano
tel.: +39 02 430 6931
fax: +39 02 480 170 51
www.garrettiassociati.it

proprietà
DATA 4 ITALY S.P.A.
Piazza Eleonora Duse, 2
20122 MILANO

progetto
DATA CENTER
DCL09
CILA per scavi
ai sensi dell'art. 6 bis del d.P.R. n° 380/2001

scala:
1:1000 - 1:500

tavola n.
TAV.03

COMUNALE